附件三



總務處報告
劉美玲主任

完成工程



前操場排水工程-工程完成驗收中。





前操場周邊排水系統改善工程





完成工程



- 污水下水道接管工程-教育局核定委託規劃設計費，已完成規劃設計，教育局預定113年補助工程款。

污水下水道接管工程

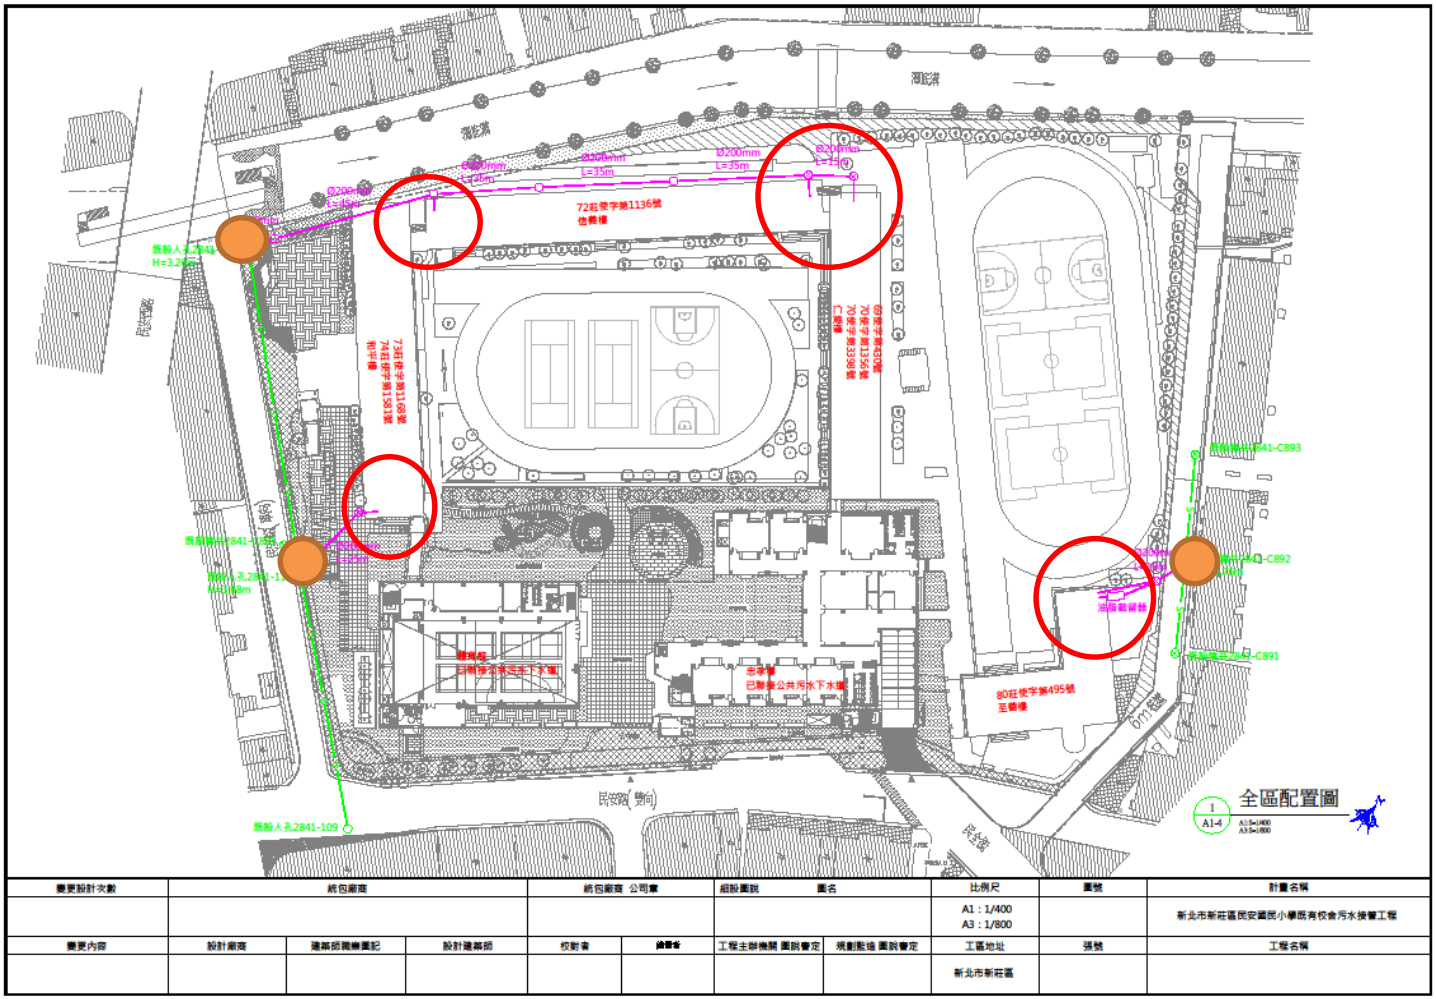

變更設計次數	統包廠商		統包廠商 公司章		組設圖說 圖名		比例尺	圖號	計畫名稱
							A1：1/400 A3：1/800		新北市新莊區民安國民小學既有校舍污水接管工程
變更內容	設計廠商	建築師開業執照	設計建築師	校對者	繪圖者	工程主辦機關 圖說審定	規劃監造 圖說審定	工區地址	張號	工程名稱
								新北市新莊區		

完成工程



- 觸控式螢幕-目前已完成汰換五年級教室，將逐年汰換班級投影機及黑板。

觸控式螢幕



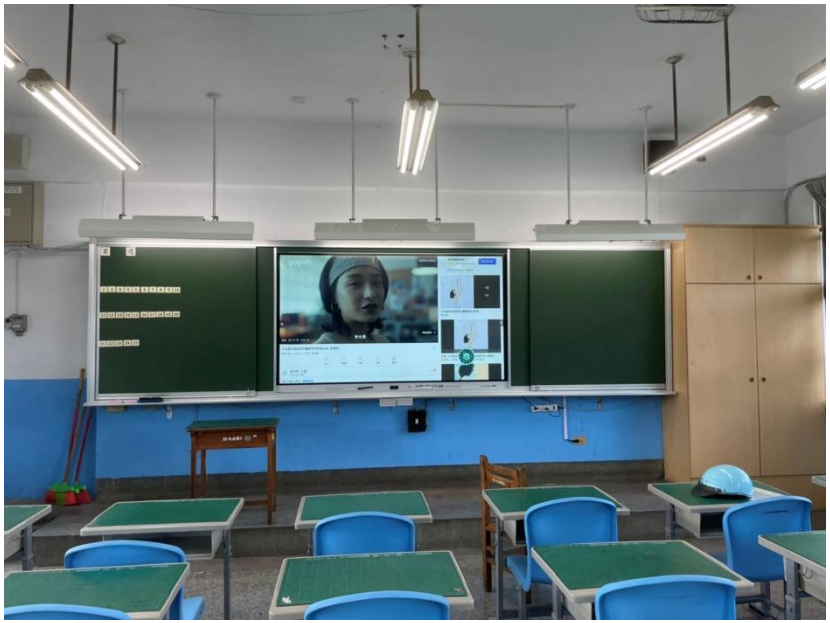



完成工程

校舍整體性教學環境改善-藝術歷史
生態廊道設置工程-萊傑德廣場

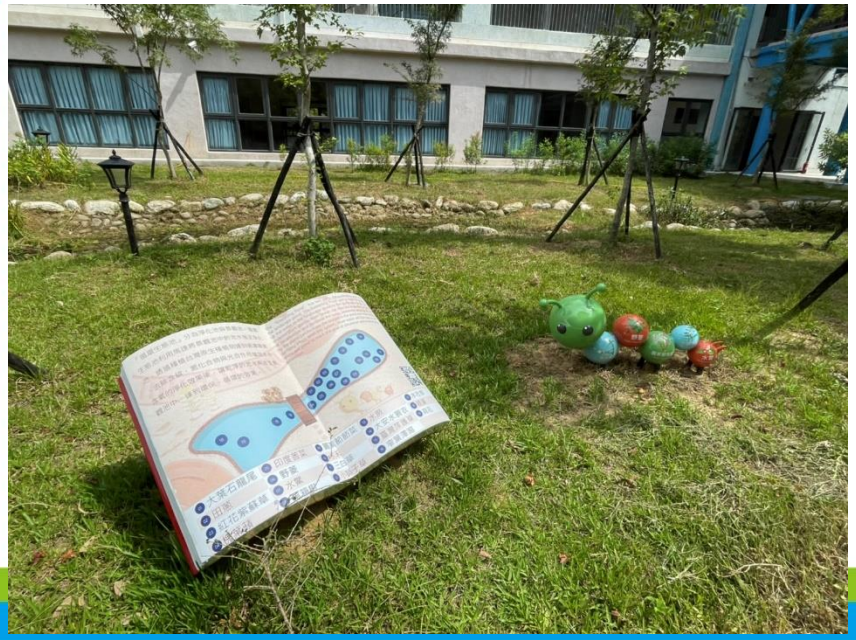



藝術歷史生態廊道設置工程
萊傑德廣場



完成工程



充實資源班資訊教學設備採購-平板10台及觸控式大屏6台



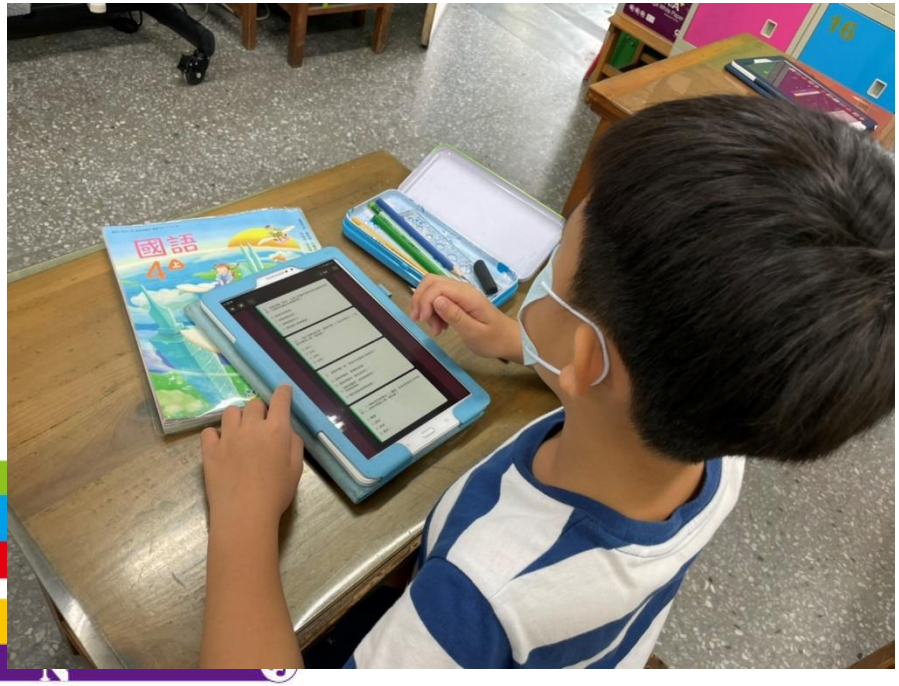

完成工程

能強館前、電梯口左右、106教室前、健康中心前止滑條設置





完成工程

遊戲器材檢測更換





協助辦理新莊區元旦升旗





112年度資本門計畫申請



1. 觸控式螢幕；(逐年申請至114年班班有觸屏)
2. 校園環境植栽綠美化；
3. AI行動教學軟體；
4. 增設一座遊戲場；
5. 部分雨遮設置。

寒假預計進行工程



1. 觸控式螢幕安裝6台:規劃安裝信義樓430、330教室、仁愛樓423、424、425、125教室；
2. 忠孝樓24間教室安裝壁扇各2台；



感謝聆聽

民安 有您真好!